
Theater Sittard - Grote Zaal - Versie: 261113

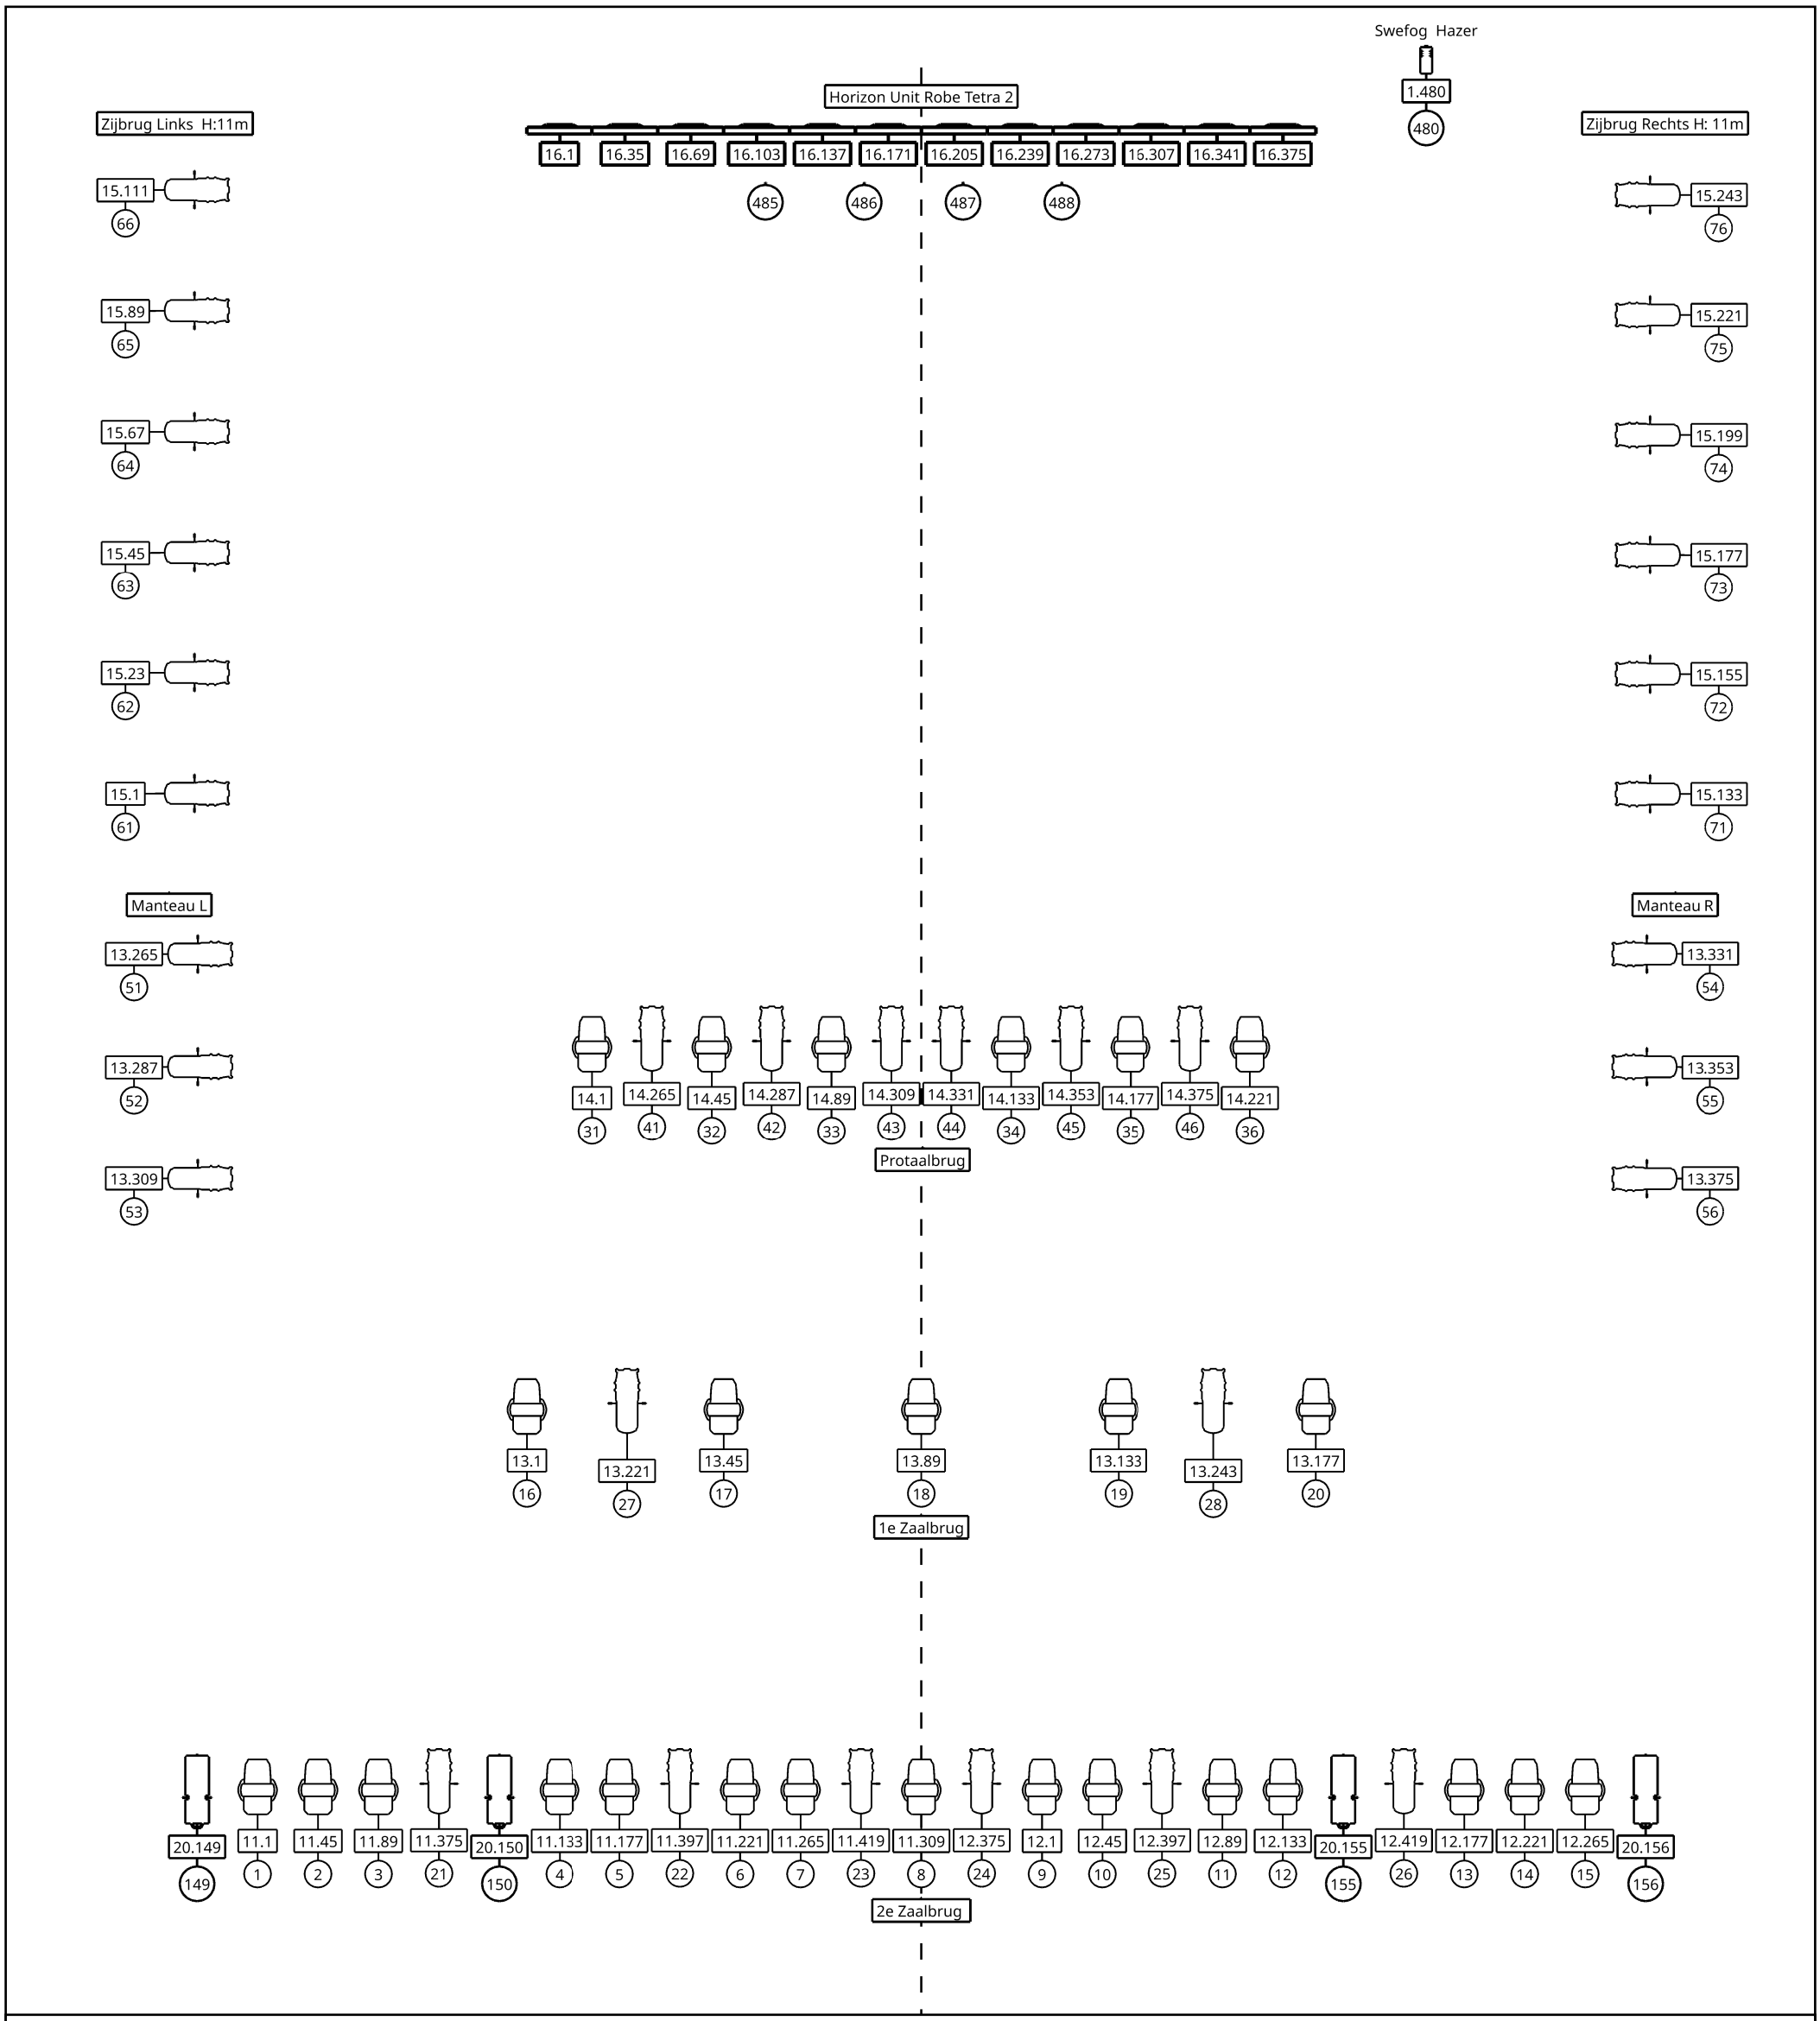

Fixture Types

714SX2 10°-20° - 2kW

Robe Robin T11 Profile
Mode 3 Five Colour
NO INTERNAL Gobo module
M size gobo holder available

TX1 PosiProfile -
Mode 3 Five Colour
NO GOBO MODULE

Robin Tetra2 (12)
☑ 1-Wash Mode

Zaallicht:

Compleet: 489 | Balkon Dicht: 490 | Losse Kanalen: 500 thru 507

Details: 500, Ledstrip Balkon (Max 30%) | 501, Orkestbak | 502, Rideau Voor | 503, Rideau Achter | 504, Onder Balkon | 505, Balkon Voor | 506, Balkon Midden | 507, Balkon Achter

Pupiter verlichting orkestbak: 511