
Theater Sittard - Laagland Zaal - Versie: 260926

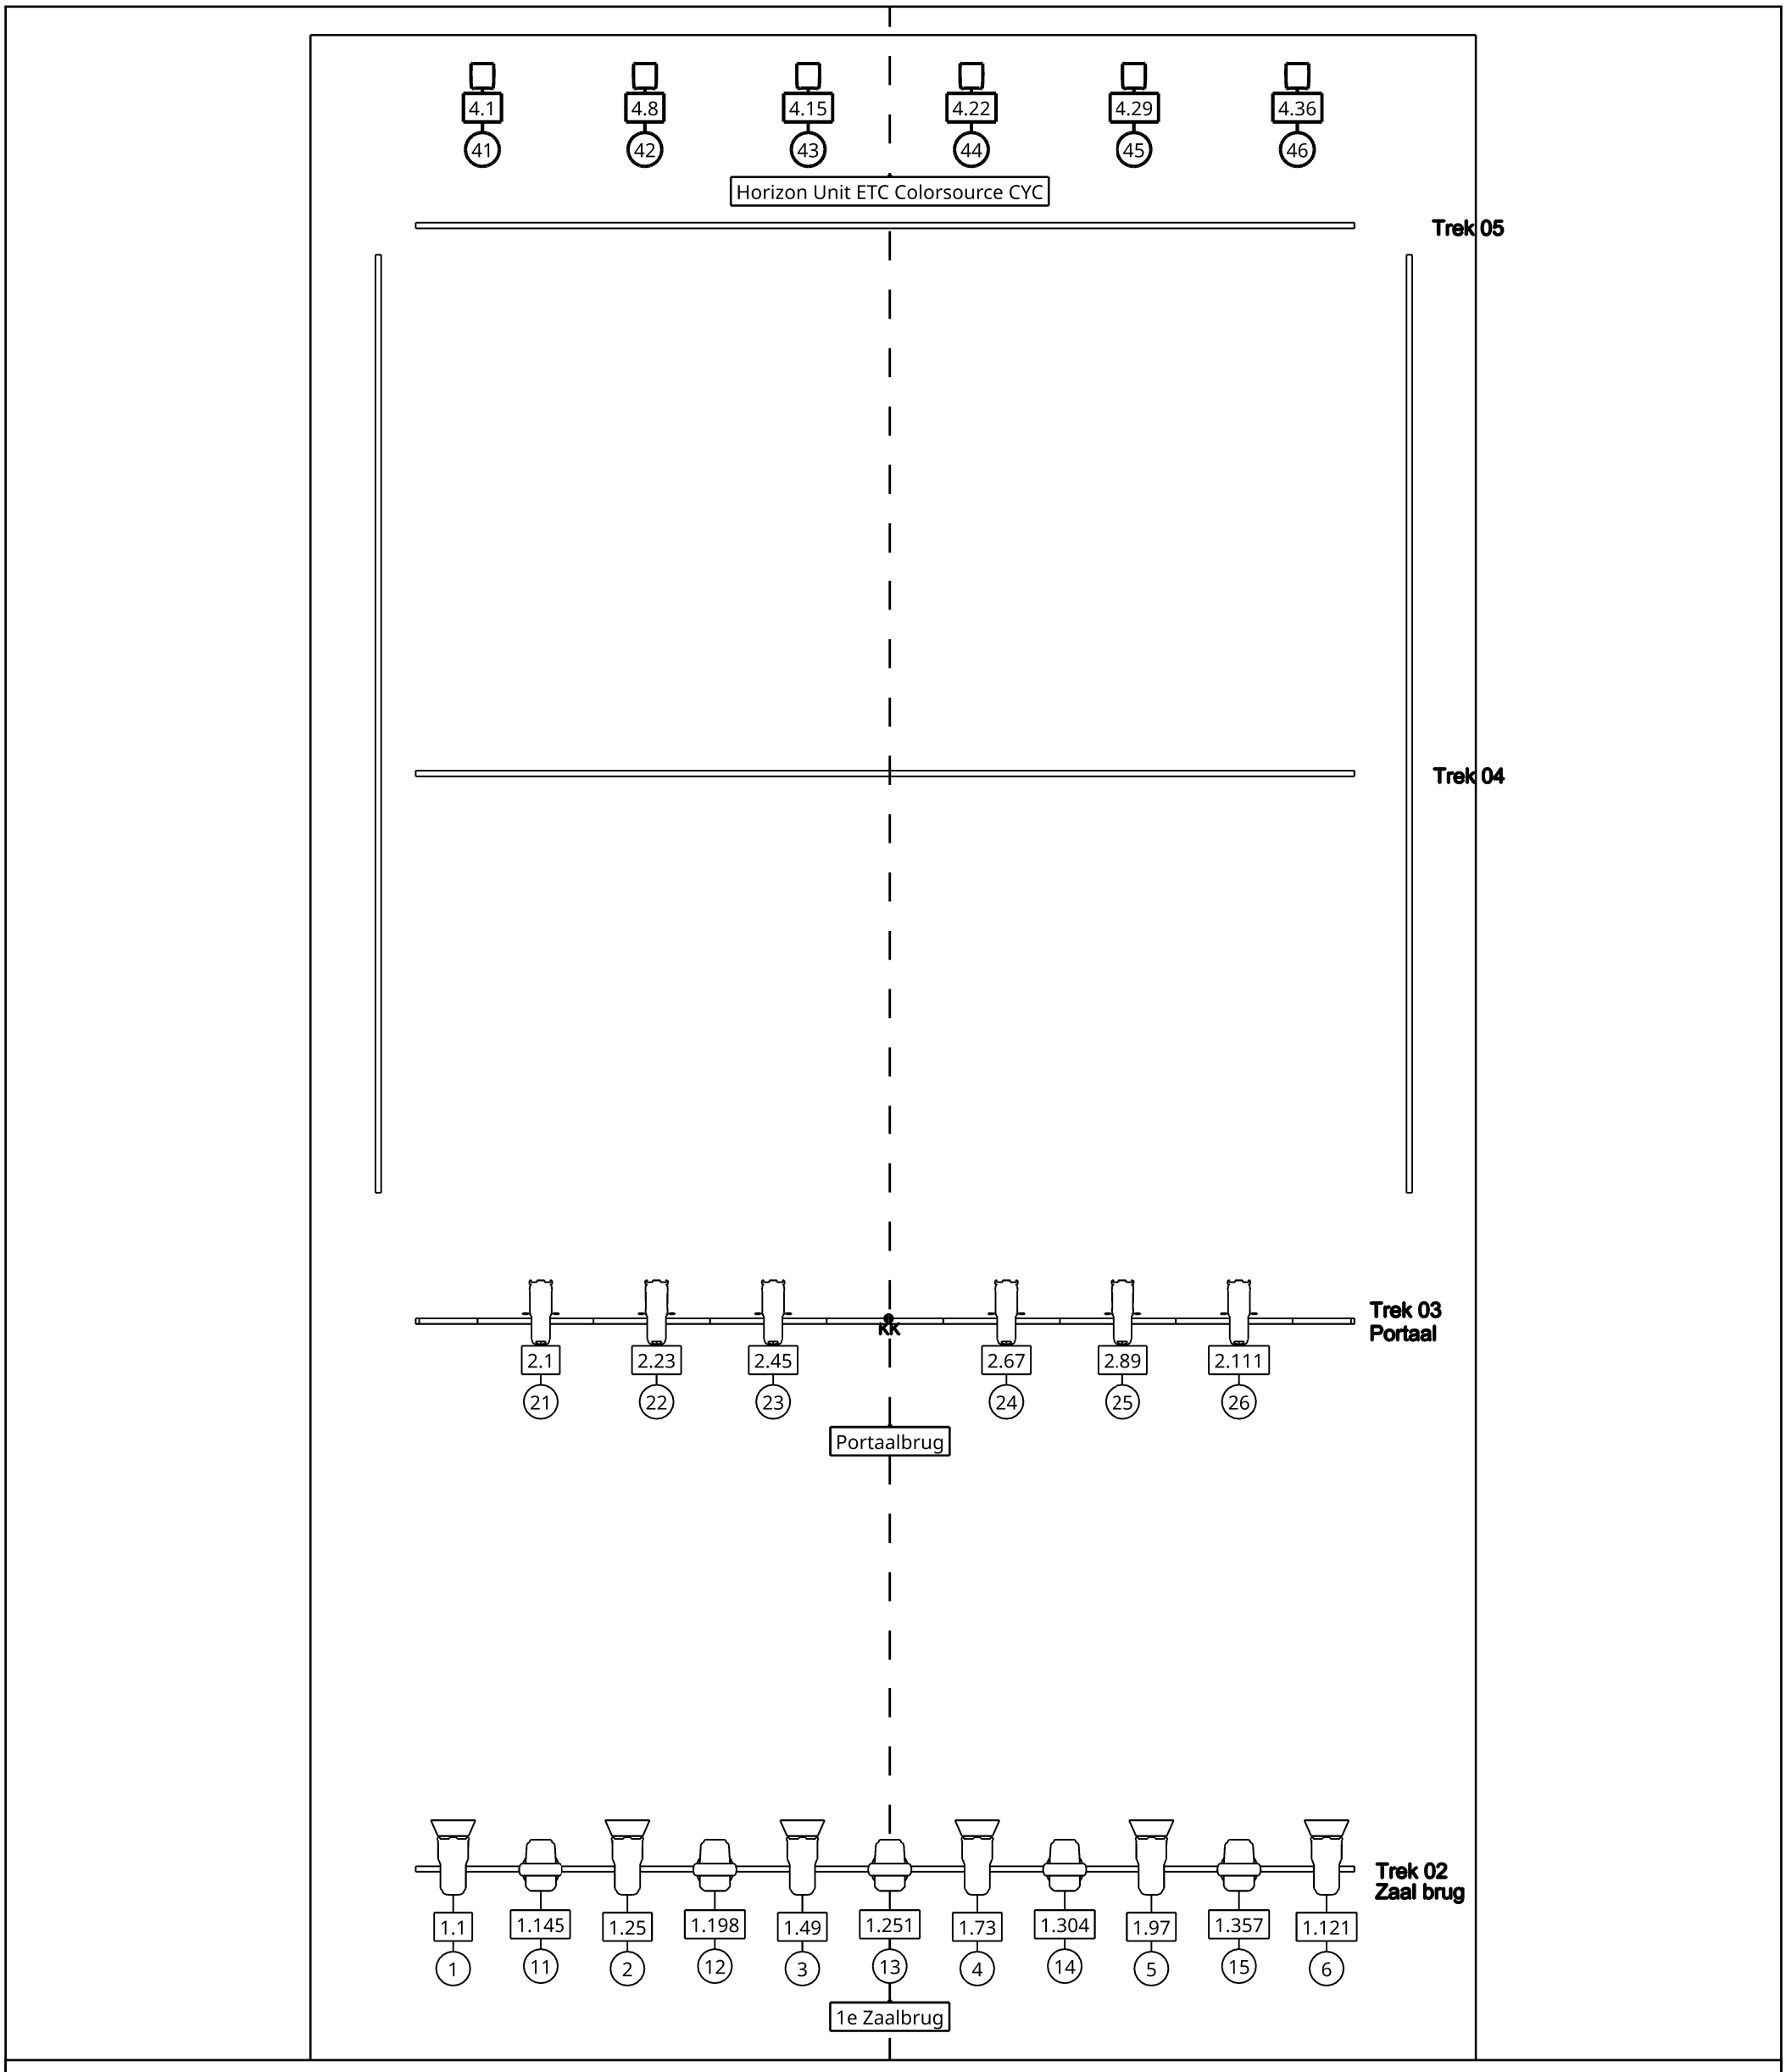

Fixture Types

Robin T10 Profile (18)
☑ 3 16-Bit RGBAL Mode

Robin T15 PC (6)
☑ 3 16-Bit RGBAL Mode

ColorSource CYC (6)
☑ Direct Mode

Robin T.5 Profile (5)
☑ 3 Five Colours Mode

Notities:

Zaallicht: 501 thru 503 Plavond | 504 thru 506 Ledstrip Rood.